


# Implantation

Tension de service Tri 230V

## NIVEAU REZ

- Légende :**
- Poussoir ( + note de commande)
  - Détecteur Vidéo
  - Ecran de commande OLEO Vidéo
  - Chaise Couleur Fixées
  - Paire + TV Canal
  - Paire de sol + TV Canal
  - Casque rétractable
  - ▲ Détecteur incendie
  - ▲ Signal incendie
  - Suspension éclairage type 6a
  - Suspension éclairage type 6b
  - Suspension éclairage type 6c
  - Spot carré éclairage type 7
  - Applique éclairage type 8
  - TL éclairage type 9
  - ⊗ Applique extérieure éclairage type 11
  - ⊗ Poussoir extérieur éclairage type 13
  - ⊗ Suspension éclairage type 15
  - Point lumineux adhésif
  - Boite de secours
  - Boite Vols incendie
  - Détecteur incendie
  - Signal incendie

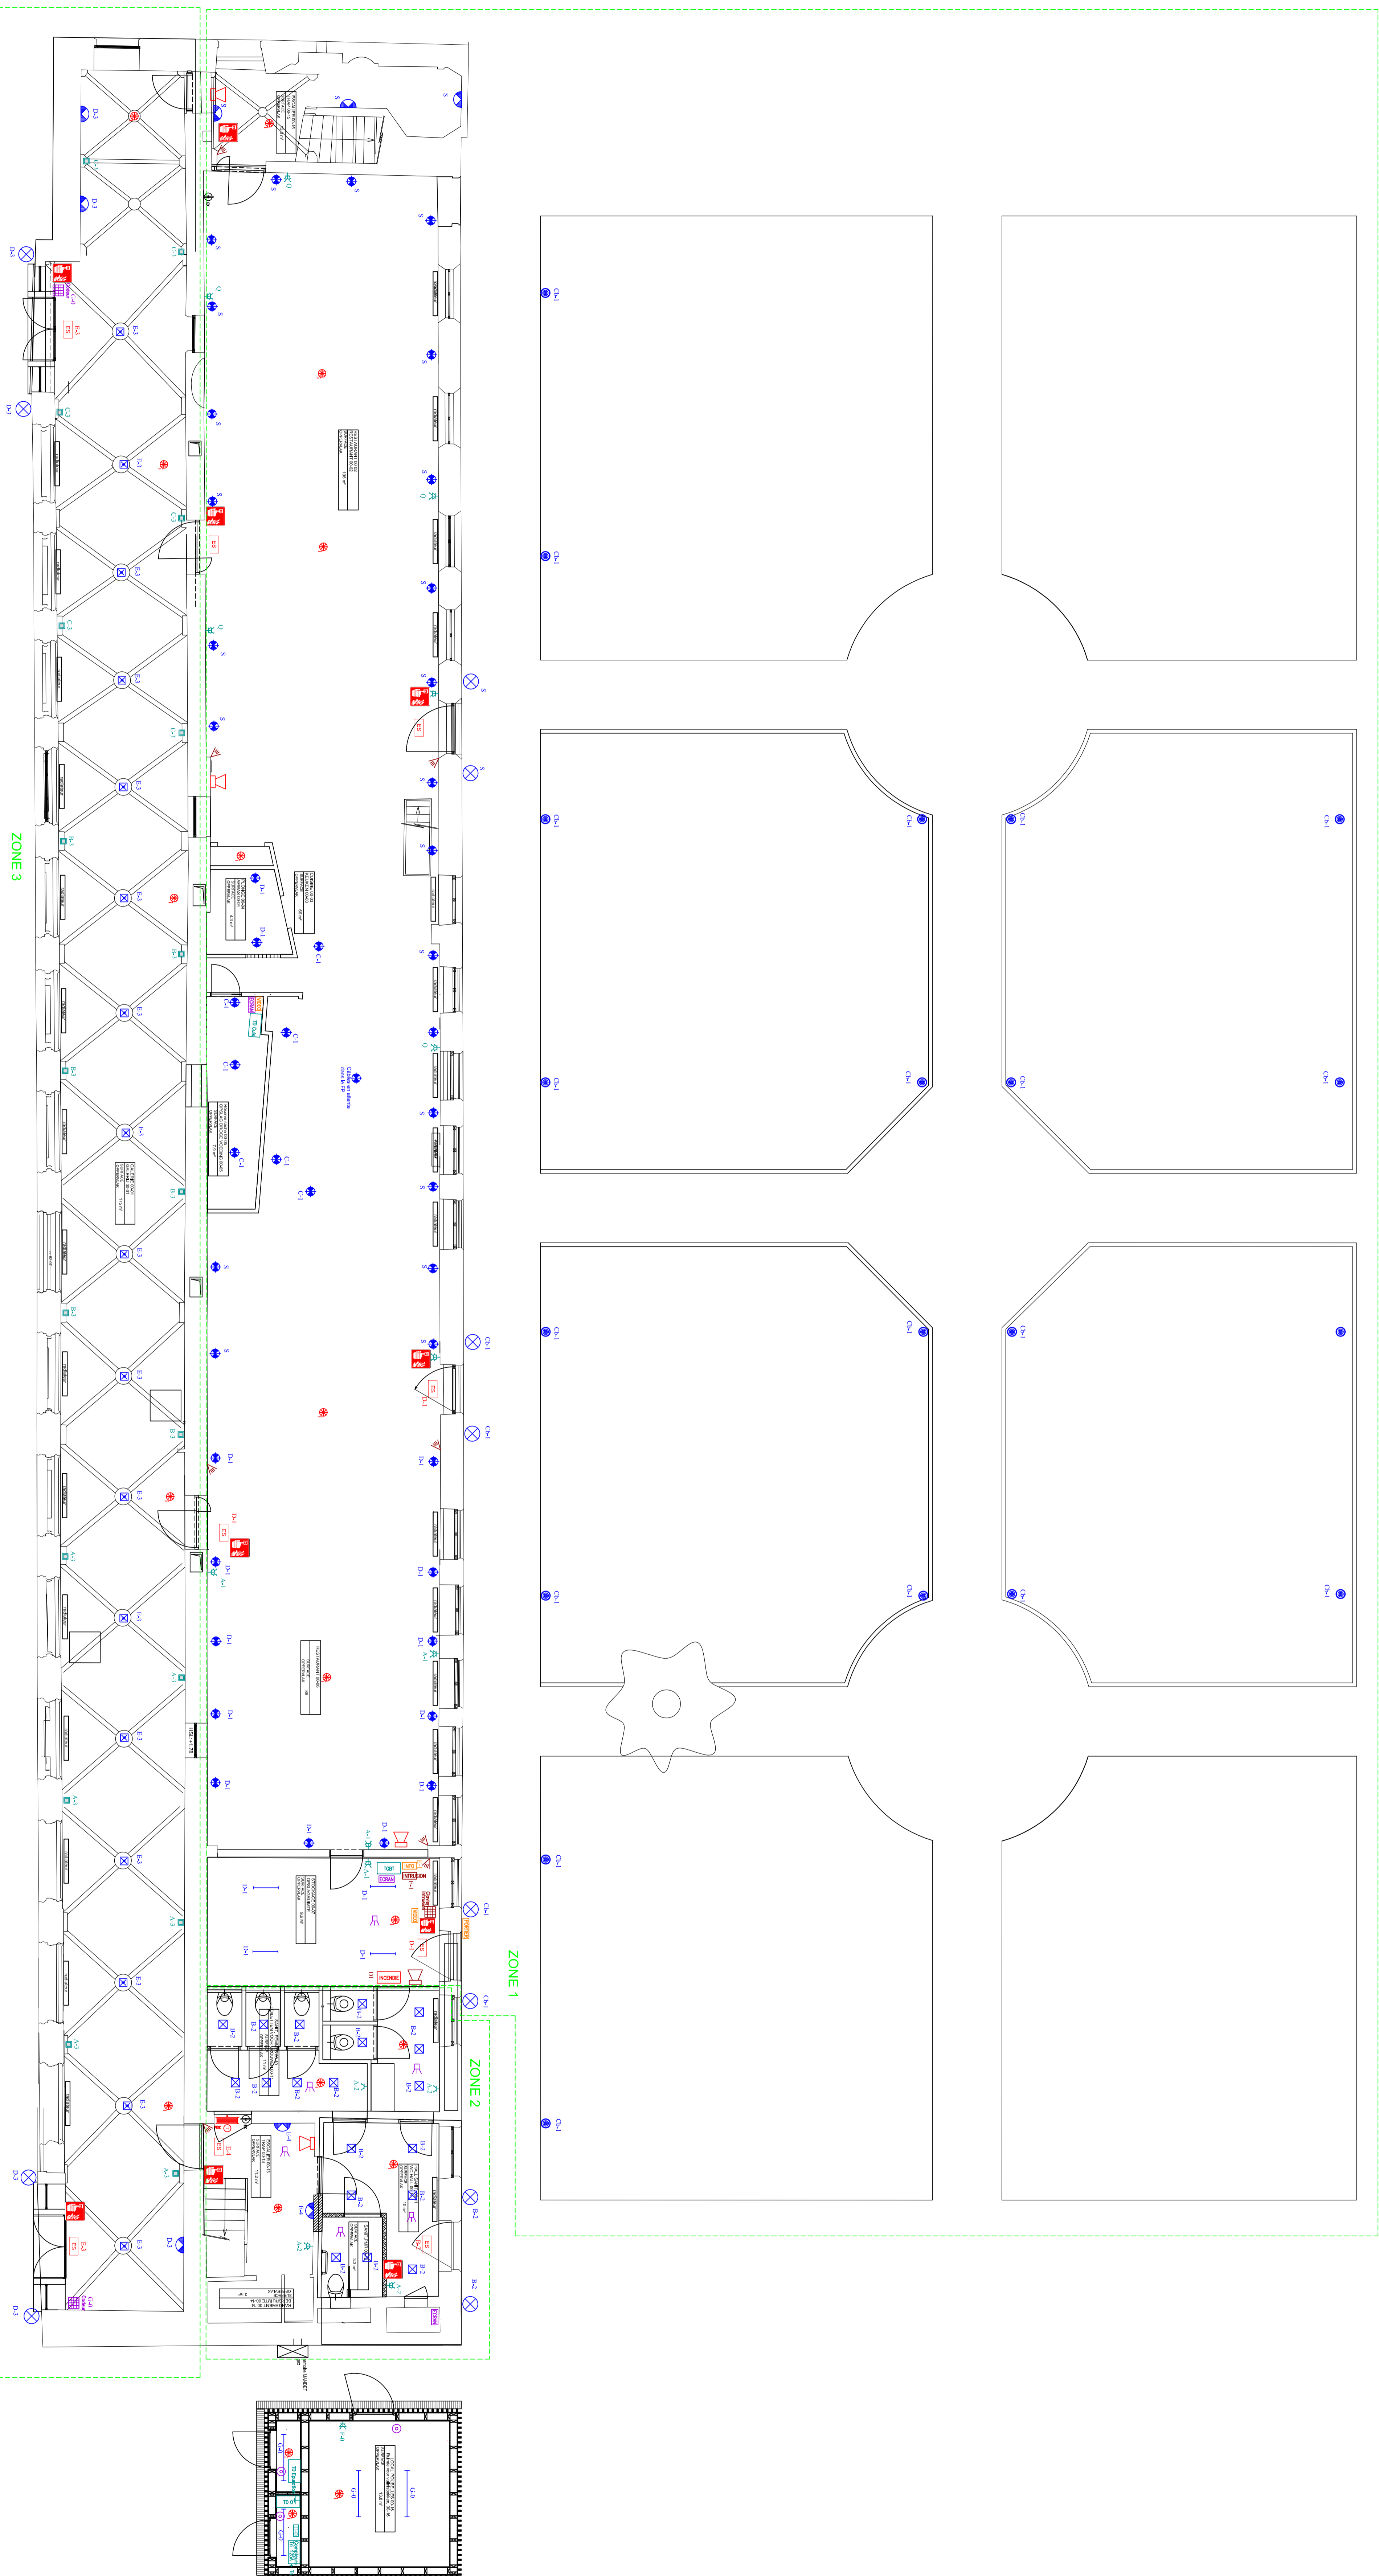

Client: **Ministère Bruxelles Capital-Régie foncière**  
Adresse: **Site du Rouge Cloître**  
Localité: **1160 Audergem**

**Home s.p.r.l.**  
334, rue d'Avy 5370 Havelange  
Gilles ANDRE : 0497 572 580  
TVA: BE 0543053432

Fichier: **RougeCloître\_Implantation**  
Installation électrique