


Implantation

Tension de service Tri 230V

NIVEAU 1er

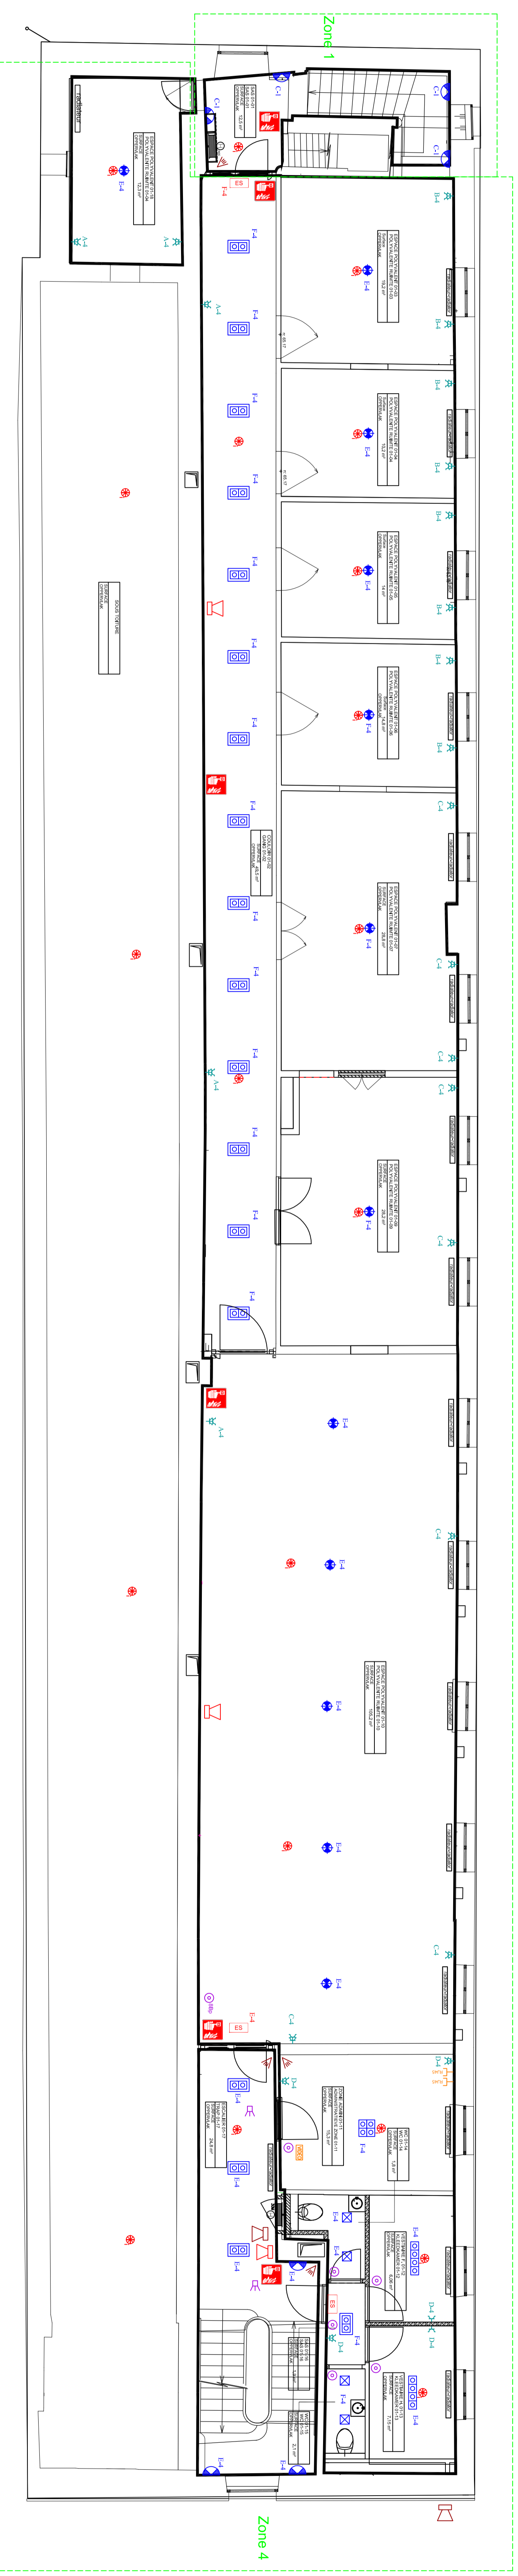

Légende :

- Plafondier (à vis de commande)
- Détecteur Vidéo
- Ecran de commande OLEO Vidéo
- Châssis Couleur Fixes
- Paire + N° canal
- Paire de sol + N° canal
- Châssis extensible
- Détecteur intrusion
- Sirene intrusion
- Suspension éclairage type 6a
- Suspension éclairage type 6b
- Suspension éclairage type 6c
- Suspension éclairage type 6c
- Spot carré éclairage type 7
- Applique éclairage type 8
- Applique éclairage type 9
- Applique extensible éclairage type 11
- Paire extensible éclairage type 13
- Suspension éclairage type 15
- Point lumiere scotch
- Bloc de secours
- Bloc VHS Inondée
- Détecteur Inondée
- Sirene Inondée

Clien: **Ministère Bruxelles Capital-Régie foncière**

Adresse: **Site du Rouge Cloître**

Localité: **1160 Auderghem**



HOME S.P.R.L.

334, rue d'Avy 5370 Havelange
Gilles ANDRE : 0497 572 580
TVA: BE 0543953432

Installation électrique

Fichier:
RougeCloître_Implantation